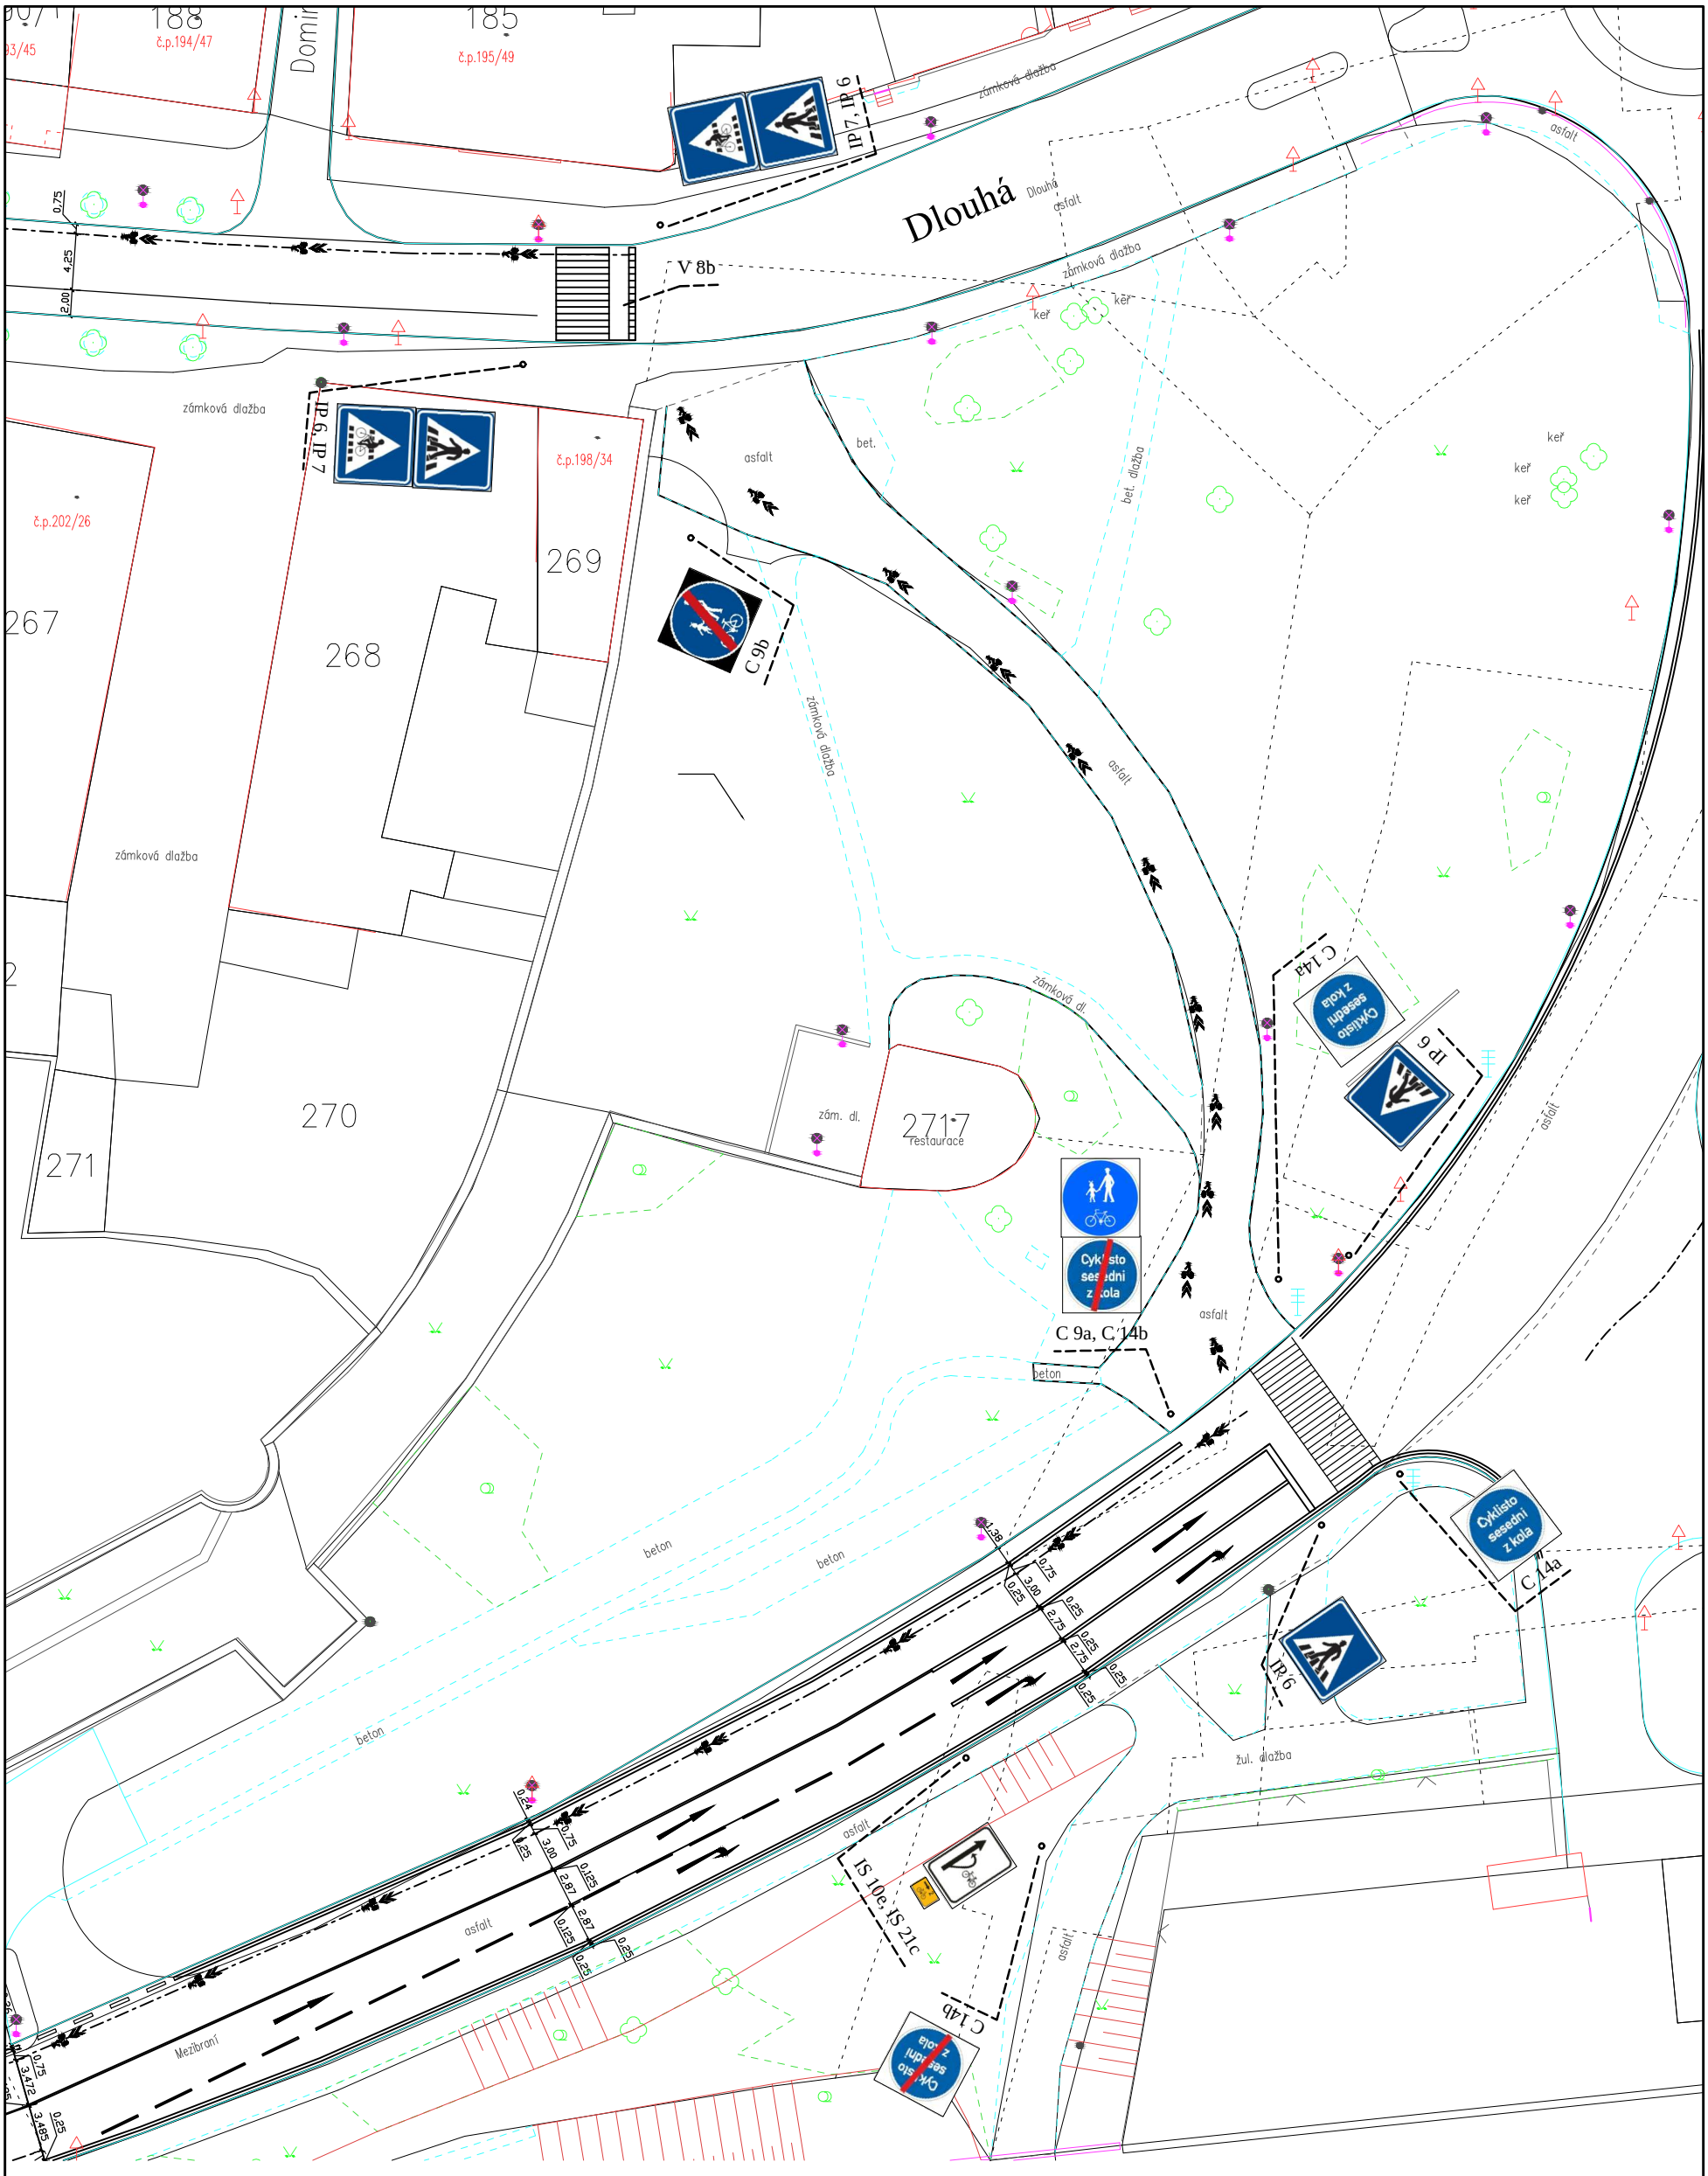

	TEO plus, s.r.o., Křížová 33, 412 01 Litoměřice, tel.: 416 734 136, 416 732 113
TEO PLUS s. r. o.	Ředitel: Alexandr Kárász Vypracoval: Mgr. A. Kárász, M. Gintner
	Zadavatel: Město Litoměřice — Č. zak.: 2109/2012
	Litoměřice - Návrh dopravního značení ve prospěch cyklistů — Datum: 4/2013
	Měřítko: 1:500
	Doplnění: Mezibraní - Dlouhá — Č. výkresu: 3.10a
	Dílčí situace č.10a — Paré: